GHI CHÚ:

TÊN KÝ HIỆU HIỆN TRẠNG:

01. UBND XÃ PHƯỚC HIỆP
02. CÔNG VIÊN
03. TRƯỜNG THCS PHƯỚC HIỆP
04. TRẠM Y TẾ XÃ
05. NHÀ THỜ
06. TRƯỜNG MẦM NON
07. NHÀ VĂN HÓA
08. CHÙA
09. CHỢ
10. TRƯỜNG TIỂU HỌC
11. TU VIỆN NGUYỄN THIẾU
12. THÁP BÁNH ÍT
13. NHÀ MÁY NƯỚC PHƯỚC SƠN
14. KHU THỂ THAO
15. NGHĨA TRANG NHÂN DÂN
16. CÂY XĂNG
17. ĐÌNH, MIẾU
18. QUỐC PHÒNG
19. CƠ SỞ SẢN XUẤT KINH DOANH

GHI CHÚ:

TÊN KÝ HIỆU QUY HOẠCH:

20. BƯU ĐIỆN XÃ
21. NHÀ LÀM VIỆC CÔNG AN XÃ
22. CÔNG VIÊN CÂY XANH
23. SÂN VẬN ĐỘNG XÃ
24. DỊCH VỤ - THƯƠNG MẠI TRUNG TÂM XÃ
25. BÃI ĐẬU XE
26. ĐIỂM XỬ LÝ NƯỚC THẢI
27. QUY HOẠCH ĐẤT QUỐC PHÒNG
28. KHU CHỨC NĂNG DỊCH VỤ HỖ TRỢ PTKT NÔNG THÔN
29. DỊCH VỤ THƯƠNG MẠI THÔN GIANG NAM
30. DỊCH VỤ THƯƠNG MẠI THÔN LUẬT CHÁNH
31. CÂY XANH CÁCH LY
32. QUY HOẠCH NHÀ VĂN HÓA + KHU TDTT THÔN
33. LỮ ĐOÀN 573 - QUÂN KHU 5
34. MỞ RỘNG NGHĨA TRANG NHÂN DÂN
35. QUY HOẠCH MỞ RỘNG TRƯỜNG MẦM NON LỤC LỄ
36. DỊCH VỤ THƯƠNG MẠI THÔN XUÂN MỸ
37. ĐIỂM CHĂN NUÔI GIA TRẠI
38. VÙNG TRỒNG RAU ỨNG DỤNG CÔNG NGHỆ CAO
39. VÙNG TRỒNG RAU MÀU TẬP TRUNG
40. VÙNG TRỒNG HOA
41. VÙNG SẢN XUẤT LÚA GIỐNG
42. MỞ RỘNG TRƯỜNG MẦM NOM THÔN GIANG NAM
43. MỞ RỘNG TRƯỜNG THCS PHƯỚC HIỆP
44. MỞ RỘNG TRƯỜNG TH SỐ 1 PHƯỚC HIỆP
45. QUY HOẠCH MỚI CHỢ TÌNH GIANG
46. ĐIỂM TẬP KẾT CHẤT THẢI NGUY HẠI
47. MỞ RỘNG TRẠM Y TẾ XÃ
48. QUY HOẠCH ĐIỂM MỚI TRẠM Y TẾ XÃ SAU NĂM 2025
49. QUY HOẠCH ĐIỂM TRƯNG BÀY HOA, CÂY KIỂNG
50. QUY HOẠCH ĐIỂM TRƯNG BÀY SẢN PHẨM OCOP

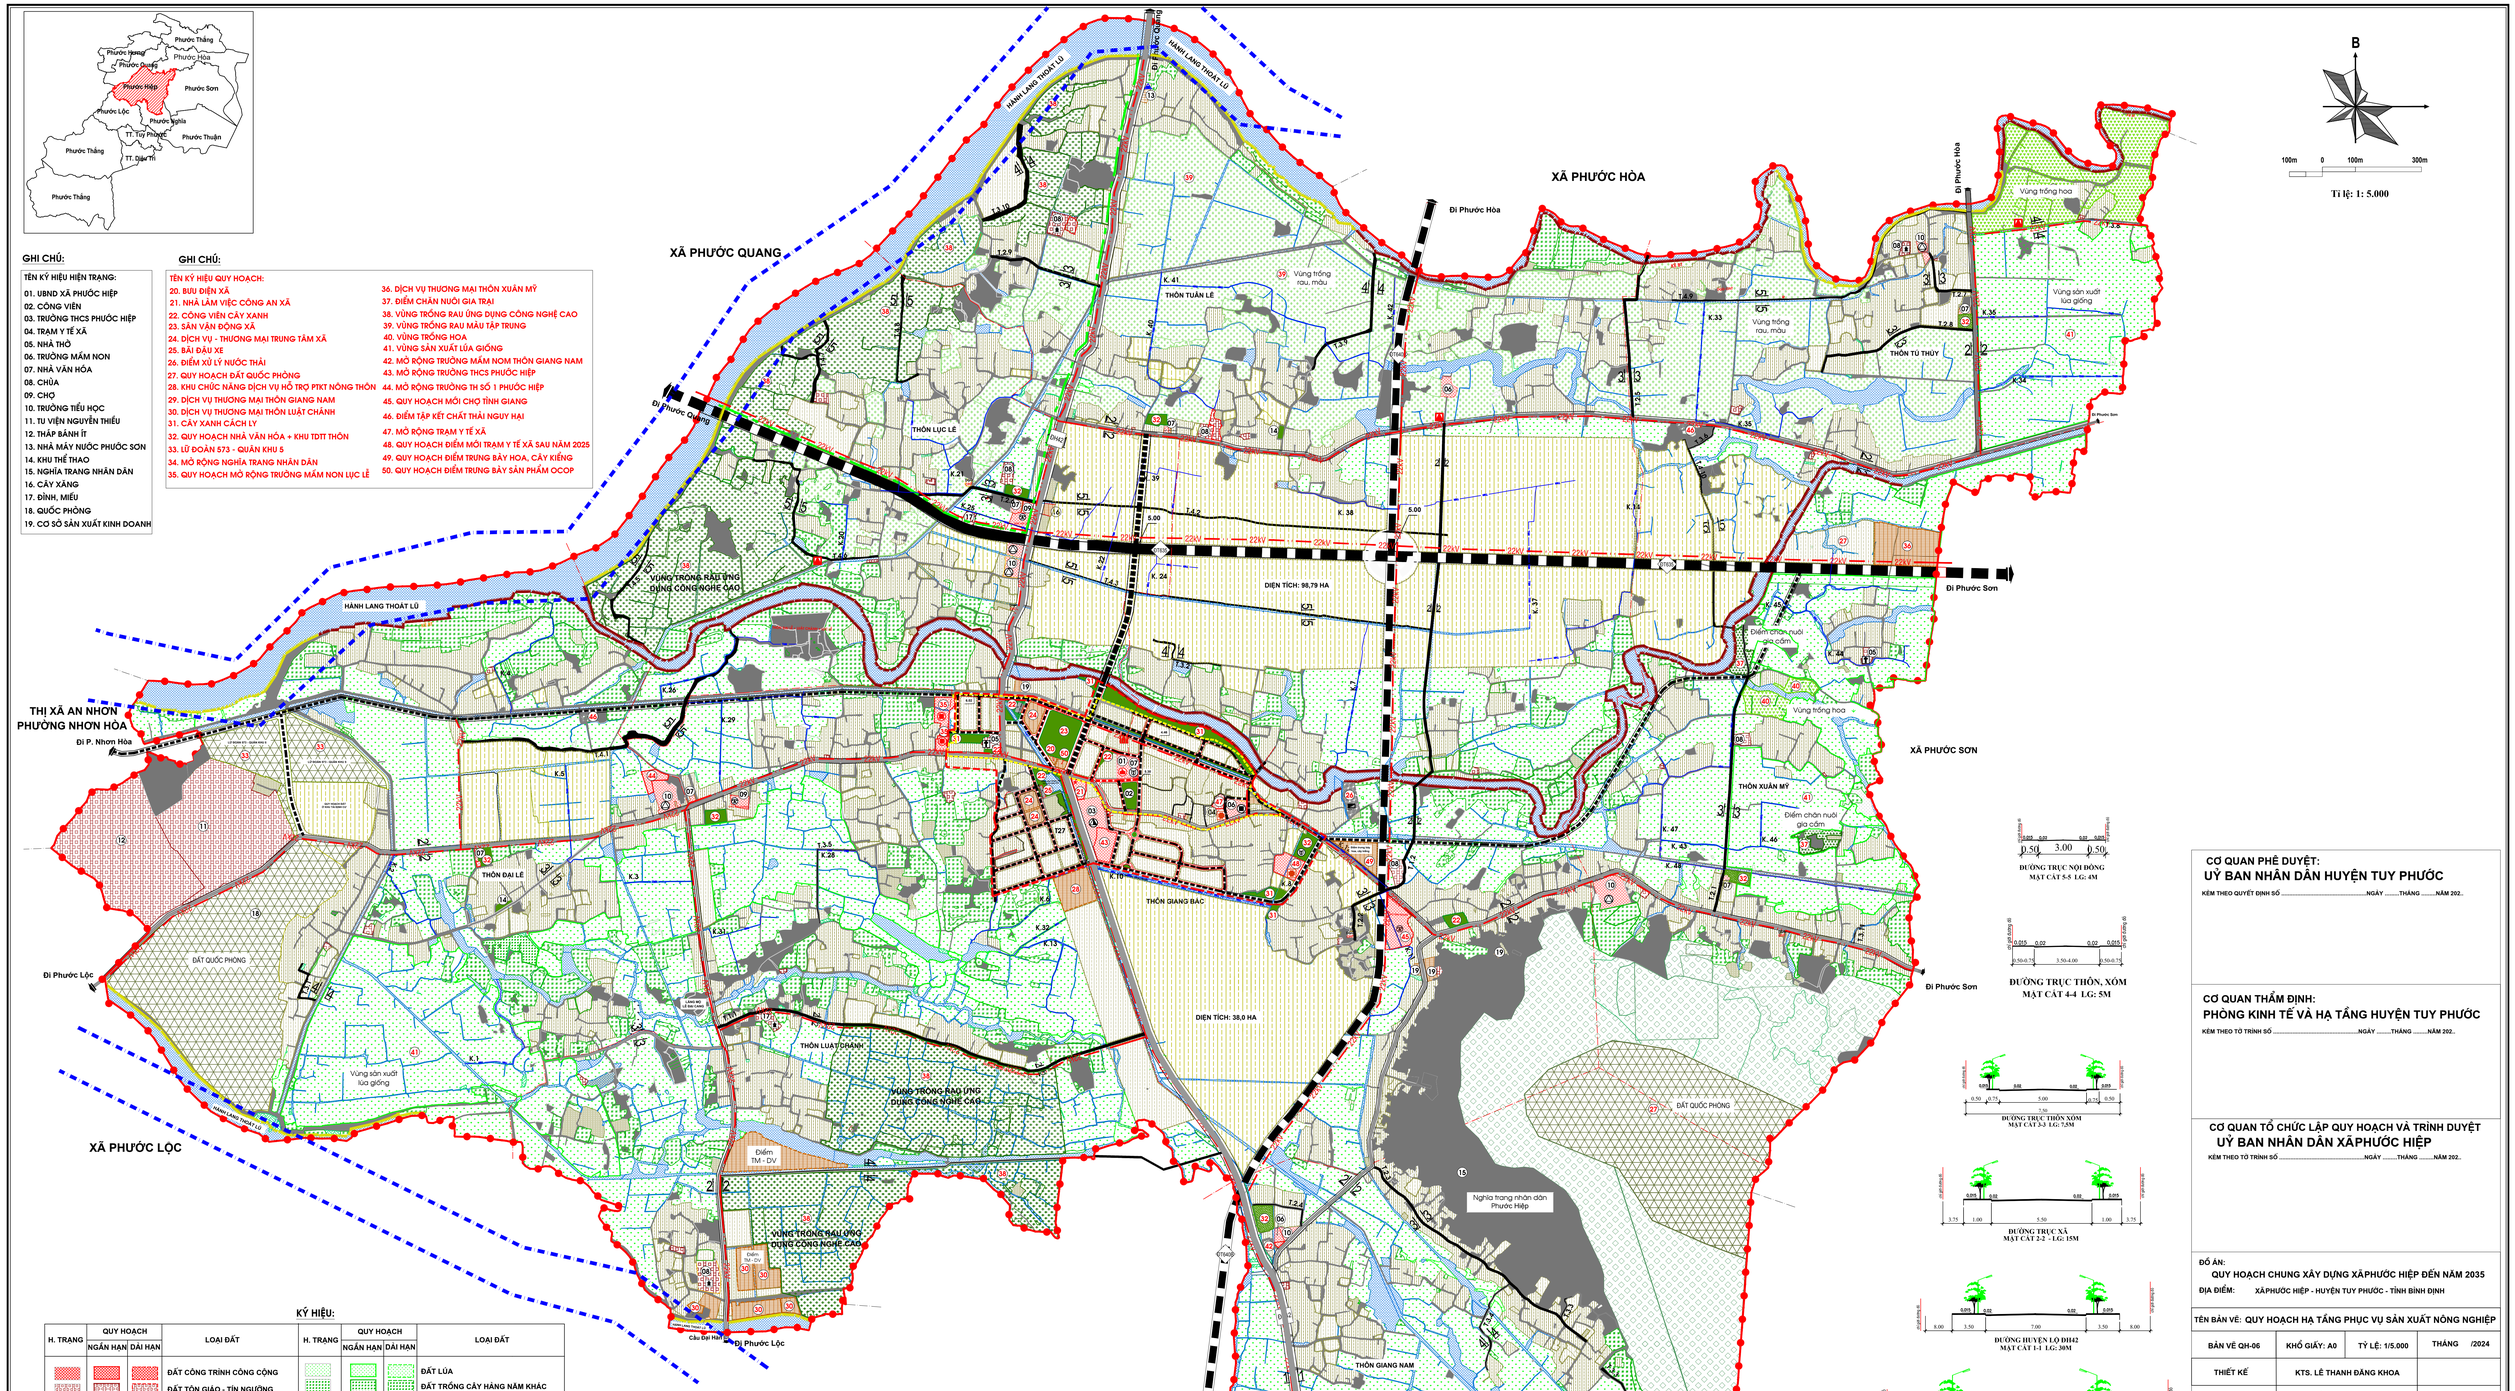

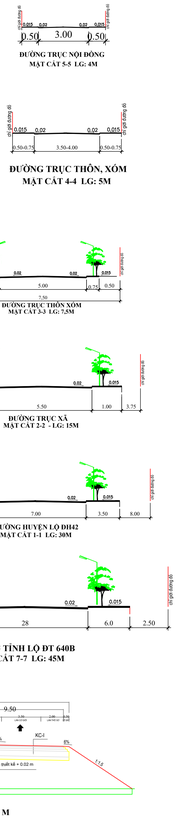

KÝ HIỆU:

H. TRẠNG	QUY HOẠCH NGẮN HẠN	QUY HOẠCH DÀI HẠN	LOẠI ĐẤT	H. TRẠNG	QUY HOẠCH NGẮN HẠN	QUY HOẠCH DÀI HẠN	LOẠI ĐẤT
			ĐẤT CÔNG TRÌNH CÔNG CỘNG				ĐẤT LÚA
			ĐẤT TÔN GIÁO - TÍN NGƯỠNG				ĐẤT TRỒNG CÂY HÀNG NĂM KHÁC
			ĐẤT Ở NÔNG THÔN				ĐẤT CHĂN NUÔI GIA CẦM
			ĐẤT CƠ QUAN				ĐẤT TRỒNG HOA
			ĐẤT CÂY XANH TDTT				ĐẤT TRỒNG RAU MÀU TẬP TRUNG
			ĐẤT CÂY XANH CÁCH LY				ĐẤT TRỒNG RAU ỨNG DỤNG CNC
			ĐẤT GIÁO DỤC				ĐẤT CHƯA SỬ DỤNG
			ĐẤT CÔNG NGHIỆP - TTCN				MẶT NƯỚC
			ĐẤT CƠ SỞ SẢN XUẤT KINH DOANH				ĐƯỜNG GIAO THÔNG
			ĐẤT THƯƠNG MẠI - DỊCH VỤ				RANH TRUNG TÂM XÃ
			ĐẤT NGHĨA TRANG				RANH GIỚI LẬP QUY HOẠCH
			ĐẤT QUỐC PHÒNG				KÈ ĐÁBÊ TÔNG
			ĐẤT RỪNG SẢN XUẤT			6.02	ĐỘ CAO XÂY DỰNG
			BÃI ĐẬU XE				
			ĐẤT BÃI THẢI, XỬ LÝ CHẤT THẢI				RANH GIỚI HÀNH LANG THOÁT LŨ

CÁC KÝ HIỆU KHÁC

UBNDXÃ	TRƯỜNG THCS
TRẠM Y TẾ	TRƯỜNG TIỂU HỌC
NHÀ LÀM VIỆC CÔNG AN XÃ	NHÀ TRẺ, MẪU GIÁO
NHÀ VĂN HÓA	TRẠM BƠM
CHỢ	TRẠM ĐIỆN QUY HOẠCH
TÔN GIÁO	TRẠM XỬ LÝ NƯỚC THẢI
DI TÍCH	TRẠM CẤP NƯỚC SẠCH
BÃI ĐẬU XE	KÊNH MƯƠNG QH BÊ TÔNG
KHU THỂ DỤC, THỂ THAO	ĐƯỜNG DÂY ĐIỆN HẠ THẾ

CƠ QUAN PHÊ DUYỆT:
UỶ BAN NHÂN DÂN HUYỆN TUY PHƯỚC
KÈM THEO QUYẾT ĐỊNH SỐ .....NGÀY .....THÁNG .....NĂM 202..

CƠ QUAN THẨM ĐỊNH:
PHÒNG KINH TẾ VÀ HẠ TẦNG HUYỆN TUY PHƯỚC
KÈM THEO TỜ TRÌNH SỐ .....NGÀY .....THÁNG .....NĂM 202..

CƠ QUAN TỔ CHỨC LẬP QUY HOẠCH VÀ TRÌNH DUYỆT
UỶ BAN NHÂN DÂN XÃPHƯỚC HIỆP
KÈM THEO TỜ TRÌNH SỐ .....NGÀY .....THÁNG .....NĂM 202..

ĐỒ ÁN:
QUY HOẠCH CHUNG XÂY DỰNG XÃPHƯỚC HIỆP ĐẾN NĂM 2035
ĐỊA ĐIỂM: XÃPHƯỚC HIỆP - HUYỆN TUY PHƯỚC - TỈNH BÌNH ĐỊNH

TÊN BẢN VẼ: QUY HOẠCH HẠ TẦNG PHỤC VỤ SẢN XUẤT NÔNG NGHIỆP

BẢN VẼ QH-06	KHỔ GIẤY: A0	TỶ LỆ: 1/5.000	THÁNG /2024
THIẾT KẾ	KTS. LÊ THANH ĐĂNG KHOA		
CHỦ TRÌ	KTS. LÊ THANH ĐĂNG KHOA		
CHỦ NHIỆM	KTS. NGUYỄN XUÂN HỘI		
TRƯỞNG PHÒNG	KTS. NGUYỄN XUÂN HỘI		
QL KỸ THUẬT	KTS. NGUYỄN XUÂN HỘI		

GIÁM ĐỐC	GIÁM ĐỐC

LIÊN DANH
TRUNG TÂM QUY HOẠCH NÔNG NGHIỆP NÔNG THÔN BÌNH ĐỊNH - CÔNG TY CỔ PHẦN TƯ VẤN ĐẠT PHƯƠNG

ĐỒ ÁN: QUY HOẠCH CHUNG XÂY DỰNG XÃPHƯỚC HIỆP ĐẾN NĂM 2035
TÊN BẢN VẼ: BẢN ĐỒ QUY HOẠCH HẠ TẦNG PHỤC VỤ SẢN XUẤT NÔNG NGHIỆP